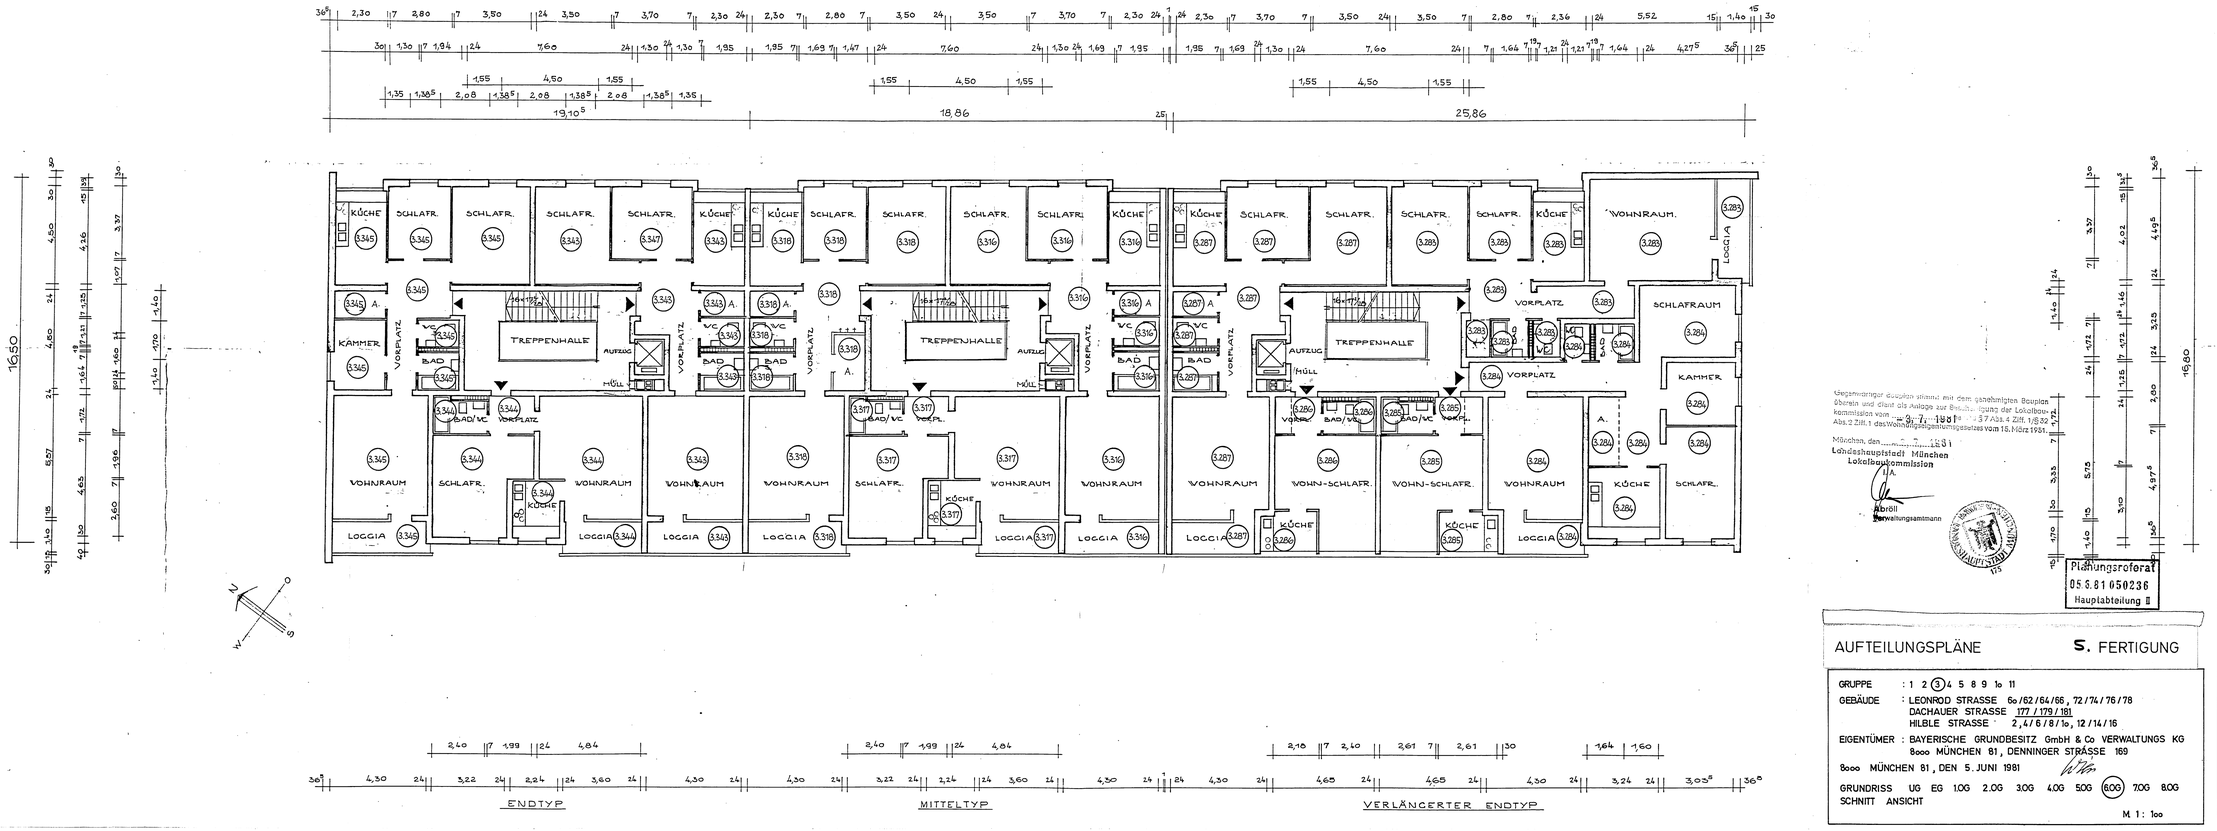

Gegenwärtiger Grundplan stimmt mit dem genehmigten Bauplan überein und dient als Anlage zur Bau-Genehmigung der Lokalbaukommission vom 3. 7. 1981 gem. § 37 Abs. 4 Ziff. 1/§ 22 Abs. 2 Ziff. 1 des Wohnungseigentumsgesetzes vom 15. März 1951.

München, den 1981

Landeshauptstadt München
Lokalbaukommission
i. A.

Abrell
Verwaltungsamtmann

Planungsreferat
05.6.81 050236
Hauptabteilung II

AUFTEILUNGSPLÄNE **S.** FERTIGUNG

GRUPPE : 1 2 (3) 4 5 8 9 10 11

GEBÄUDE : LEONROD STRASSE 60/62/64/66, 72/74/76/78
DACHAUER STRASSE 177/179/181
HILBLE STRASSE 2,4/6/8/10, 12/14/16

EIGENTÜMER : BAYERISCHE GRUNDBESITZ GmbH & Co VERWALTUNGS KG
8000 MÜNCHEN 81, DENNINGER STRASSE 169

8000 MÜNCHEN 81, DEN 5. JUNI 1981

GRUNDRISS UG EG 1.OG 2.OG 3.OG 4.OG 5.OG (6.OG) 7.OG 8.OG
SCHNITT ANSICHT

M 1 : 100